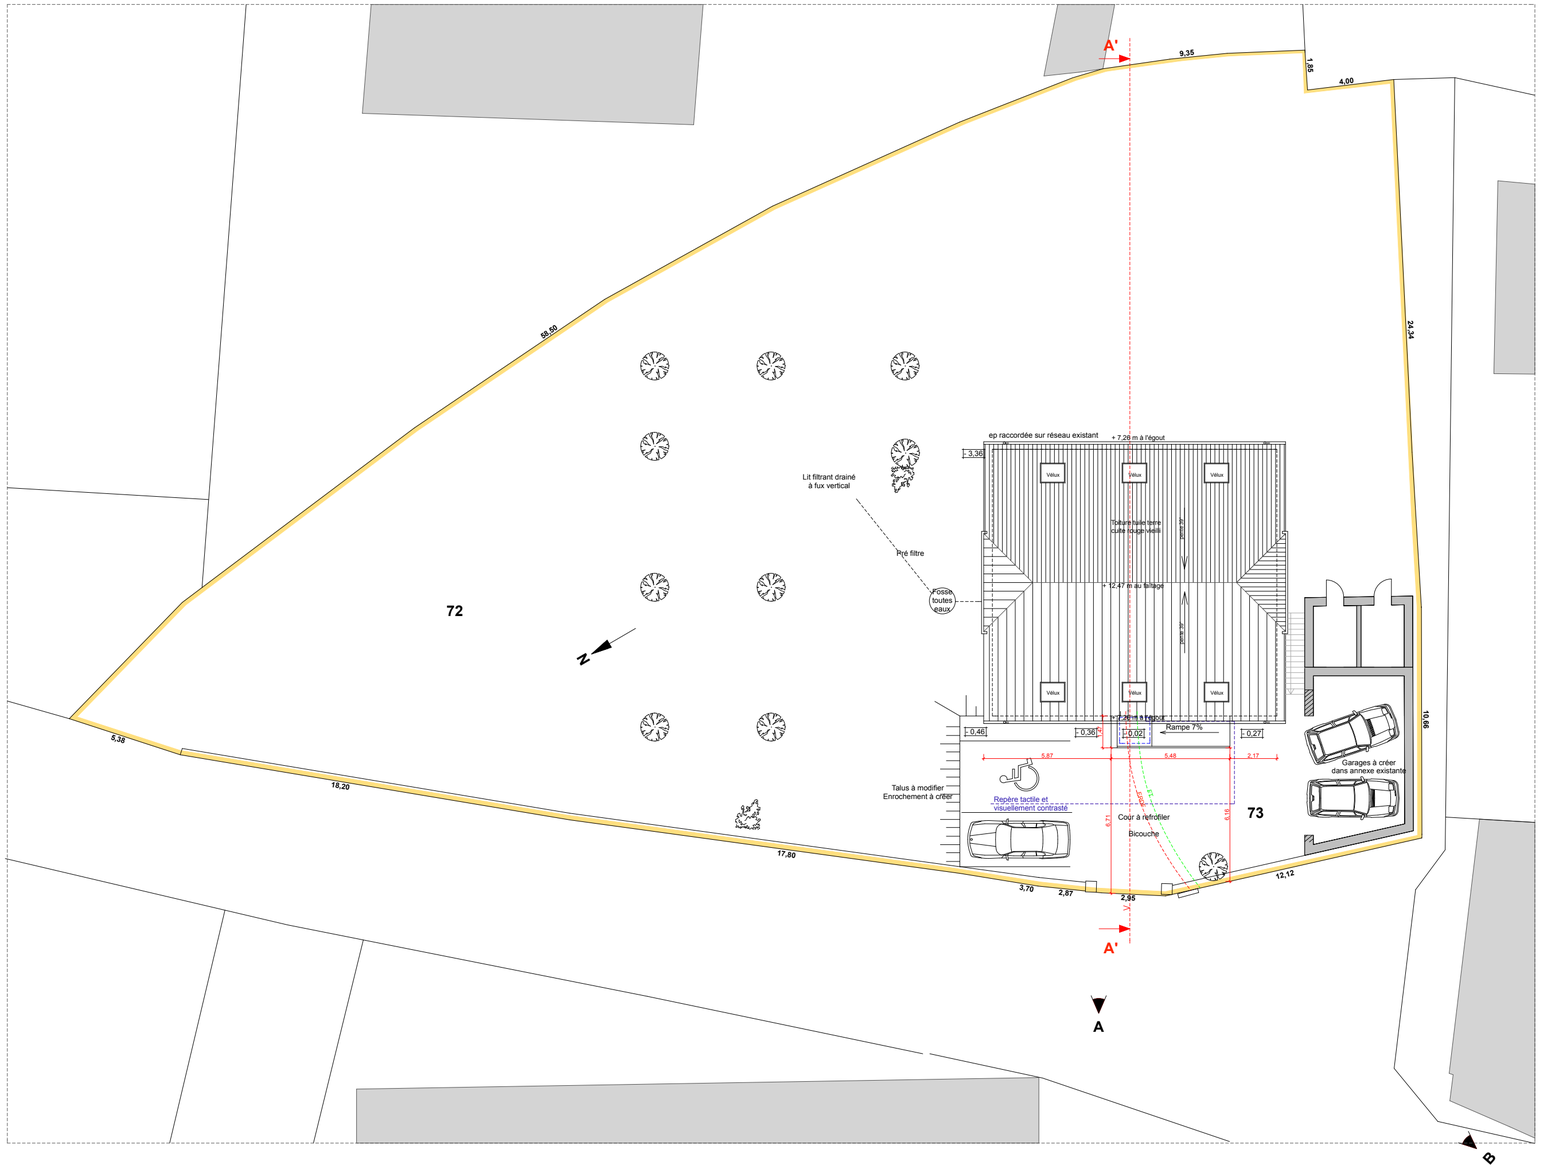

pda philippe henry architecture ambiance atmosphère	**COMMUNE DU HAUT DU THEM-CHATEAU LAMBERT** **Restructuration de 4 logements dans l'ancien presbytère** **Plan masse** **Echelle 1/200**	**DCE** **22 mai 2015** **A A A 15/03**

Sarl d'Architecture Ambiance et Atmosphere - Philippe HENRY, Architecte DPLG