

# RESTRUCTURATION DE 4 LOGEMENTS DANS L'ANCIEN PRESBYTERE A HAUT DU THEM - CHATEAU-LAMBERT (70440)

## MAITRISE D'OUVRAGE

Commune de HAUT DU THEM – CHATEAU-LAMBERT  
3, Rue de la Vierge  
70440 HAUT DU THEM – CHATEAU-LAMBERT  
tel. 03 84 20 40 84

## MAITRISE D'CEUVRE

Sarl d'Architecture Ambiance et Atmosphère  
15 rue du Fahys  
70 200 LURE  
tel. 03 84 30 26 97

Economiste : Sarl BECIF  
26 place P.Renet  
70 000 VESOUL  
tel. 03 84 76 50 81

BET Structure : Sarl STRUCTUREST  
Pôle technologique de Nancy-Brabois  
6 allée Pelletier Doisy  
54 603 VILLERS LES NANCY CEDEX  
tel. 03 83 61 44 16

BET Fluides : ENEBAT THERMIQUE SARL  
11 rue du Lieutenant Bidaux  
90 700 CHATENOIS LES FORGES  
tel. 03 84 29 71 71

BET Electricité : ENEBAT SAS  
11 rue du Lieutenant Bidaux  
90 700 CHATENOIS LES FORGES  
tel. 03 84 29 71 71

# D.C.E

Caves  
Rez de chaussée  
R+1  
Combles  
Annexe  
Coupe AA  
Coupe BB





Date du document: 22/05/2015

**RESTRUCTURATION DE 4 LOGEMENTS  
DANS L'ANCIEN PRESBYTERE  
HAUT DU THEM - CHATEAU-LAMBERT**

**D.C.E**

**CAVES**

Echelle 1/50 - 22 Mai 2015

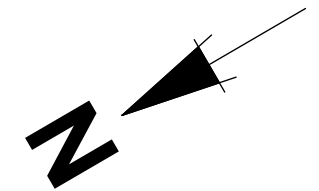
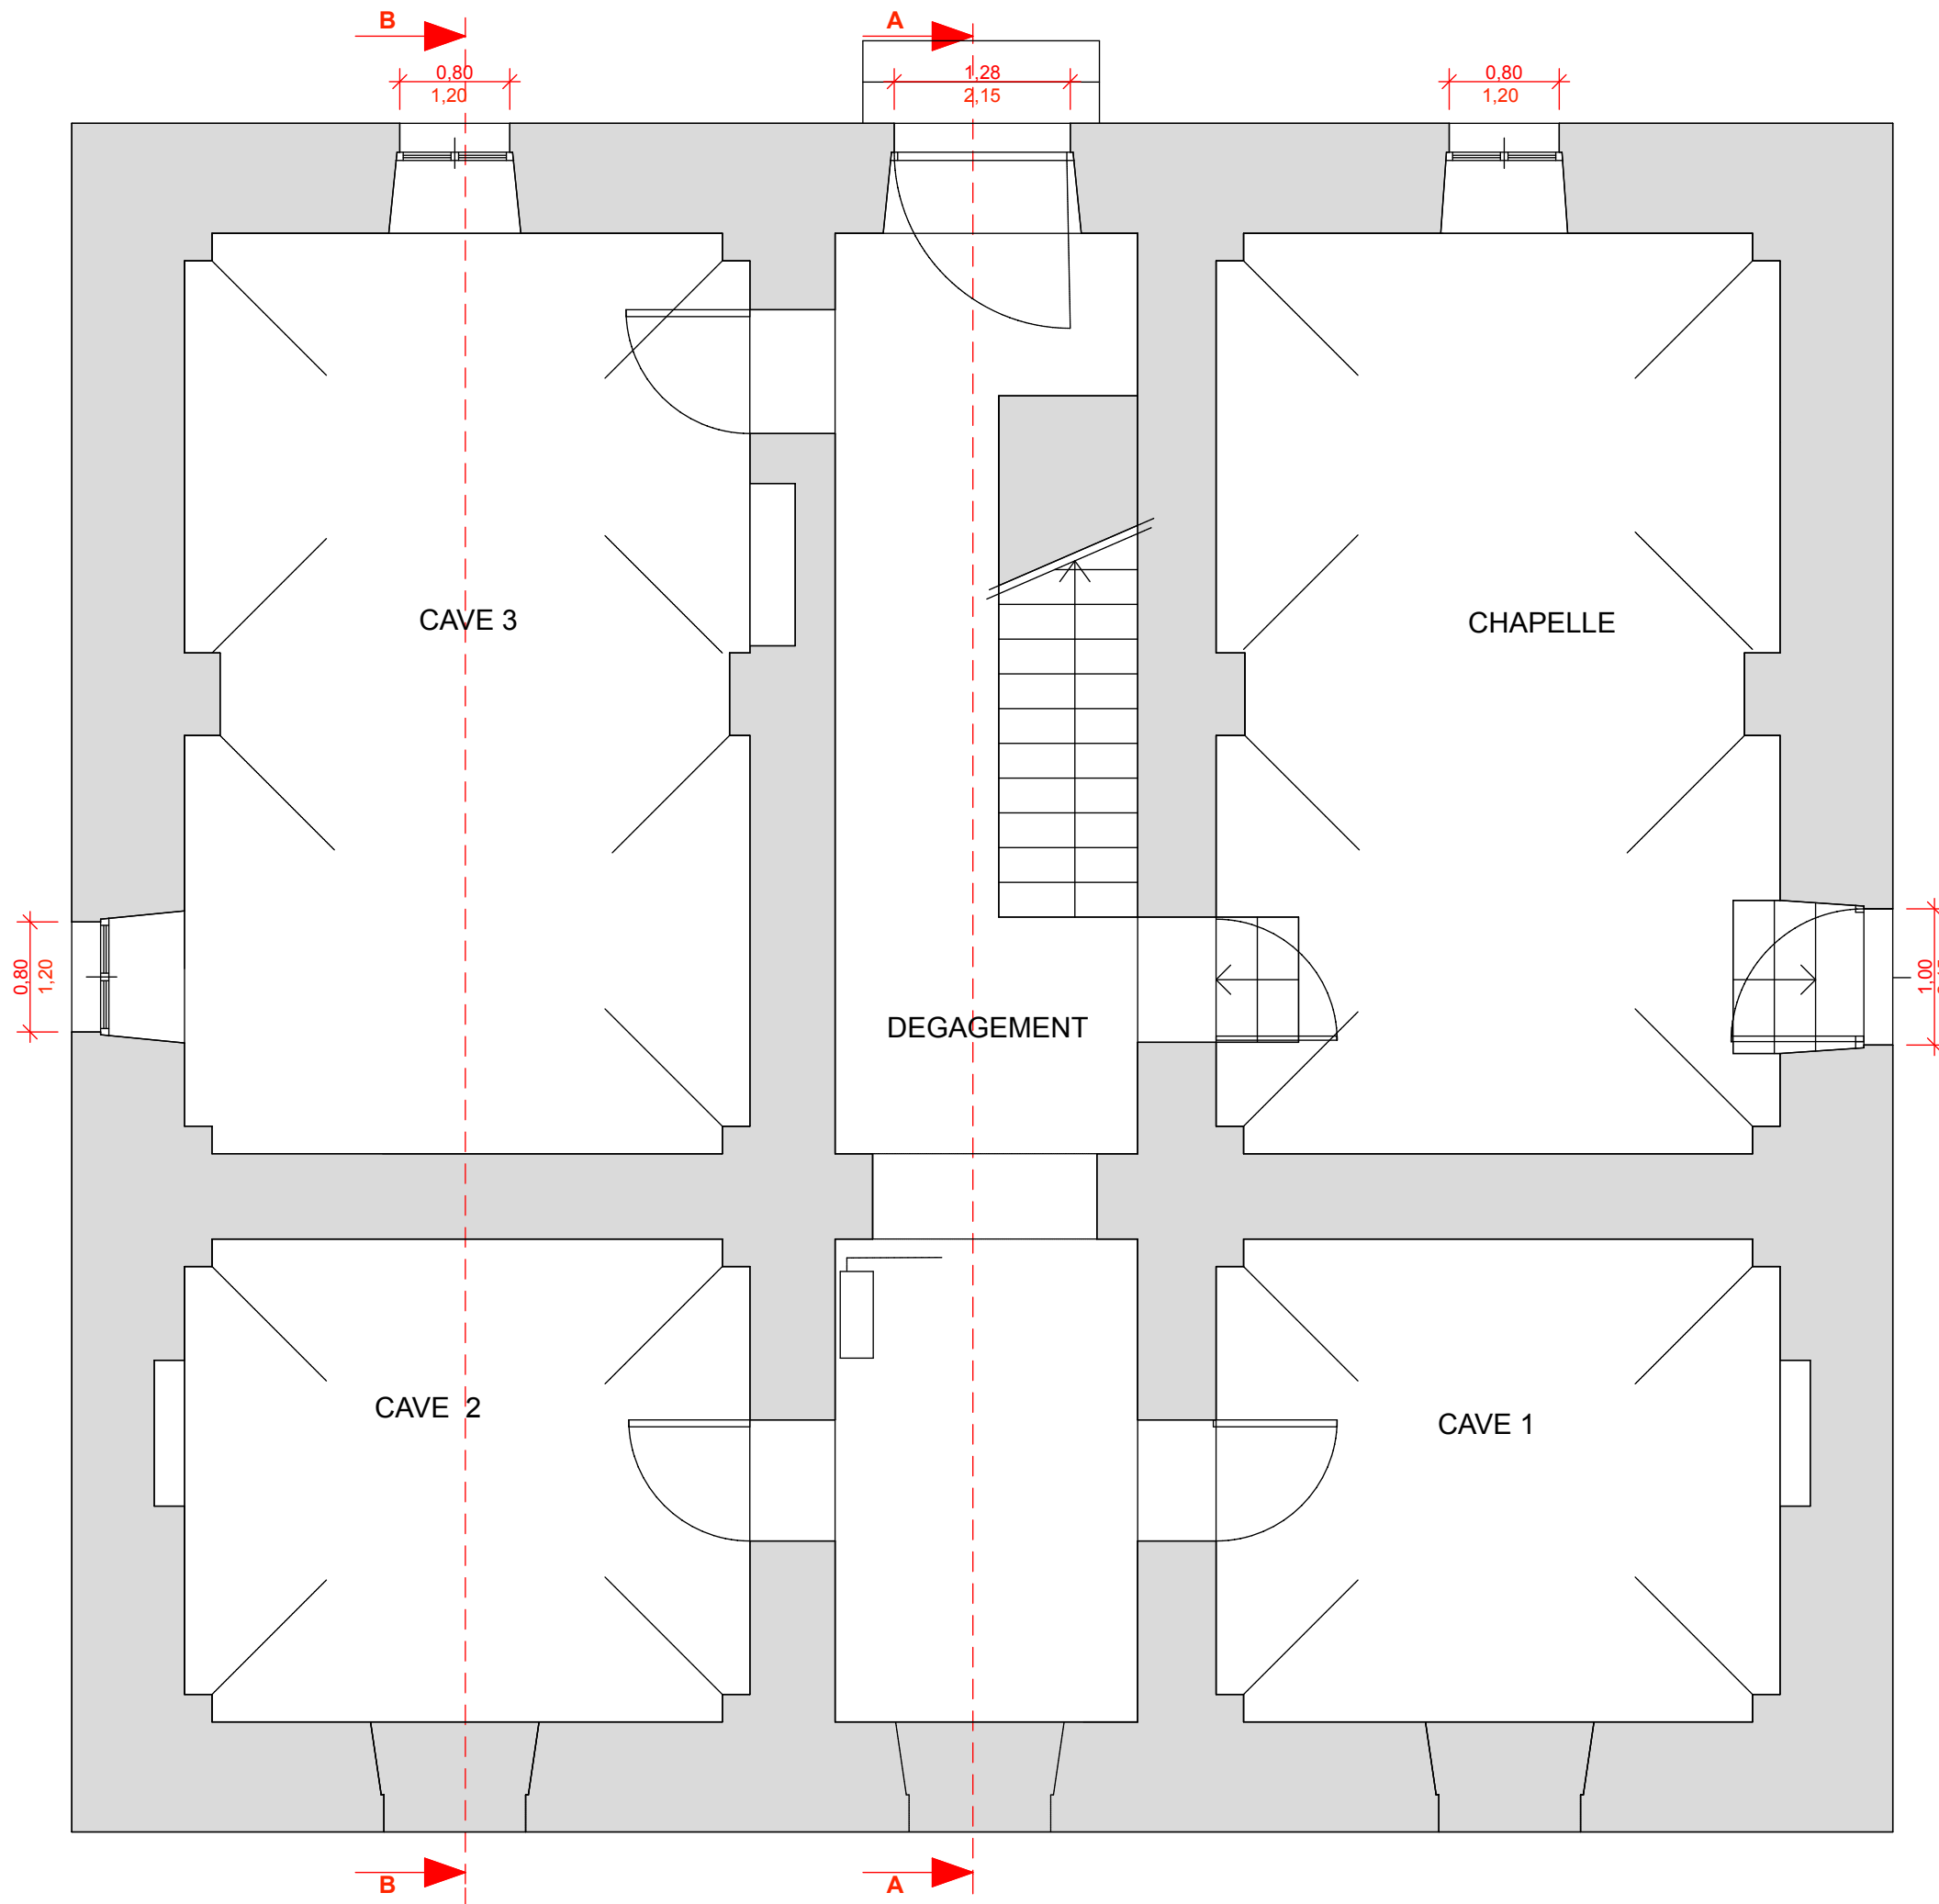


Sarl d'Architecture Ambiance et Atmosphère  
Philippe HENRY - Architecte D.P.L.G

**RESTRUCTURATION DE 4 LOGEMENTS  
DANS L'ANCIEN PRESBYTERE  
HAUT DU THEM - CHATEAU-LAMBERT**

**D.C.E**

**REZ DE CHAUSSEE**  
Echelle 1/50 - 22 Mai 2015

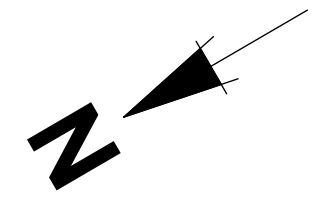
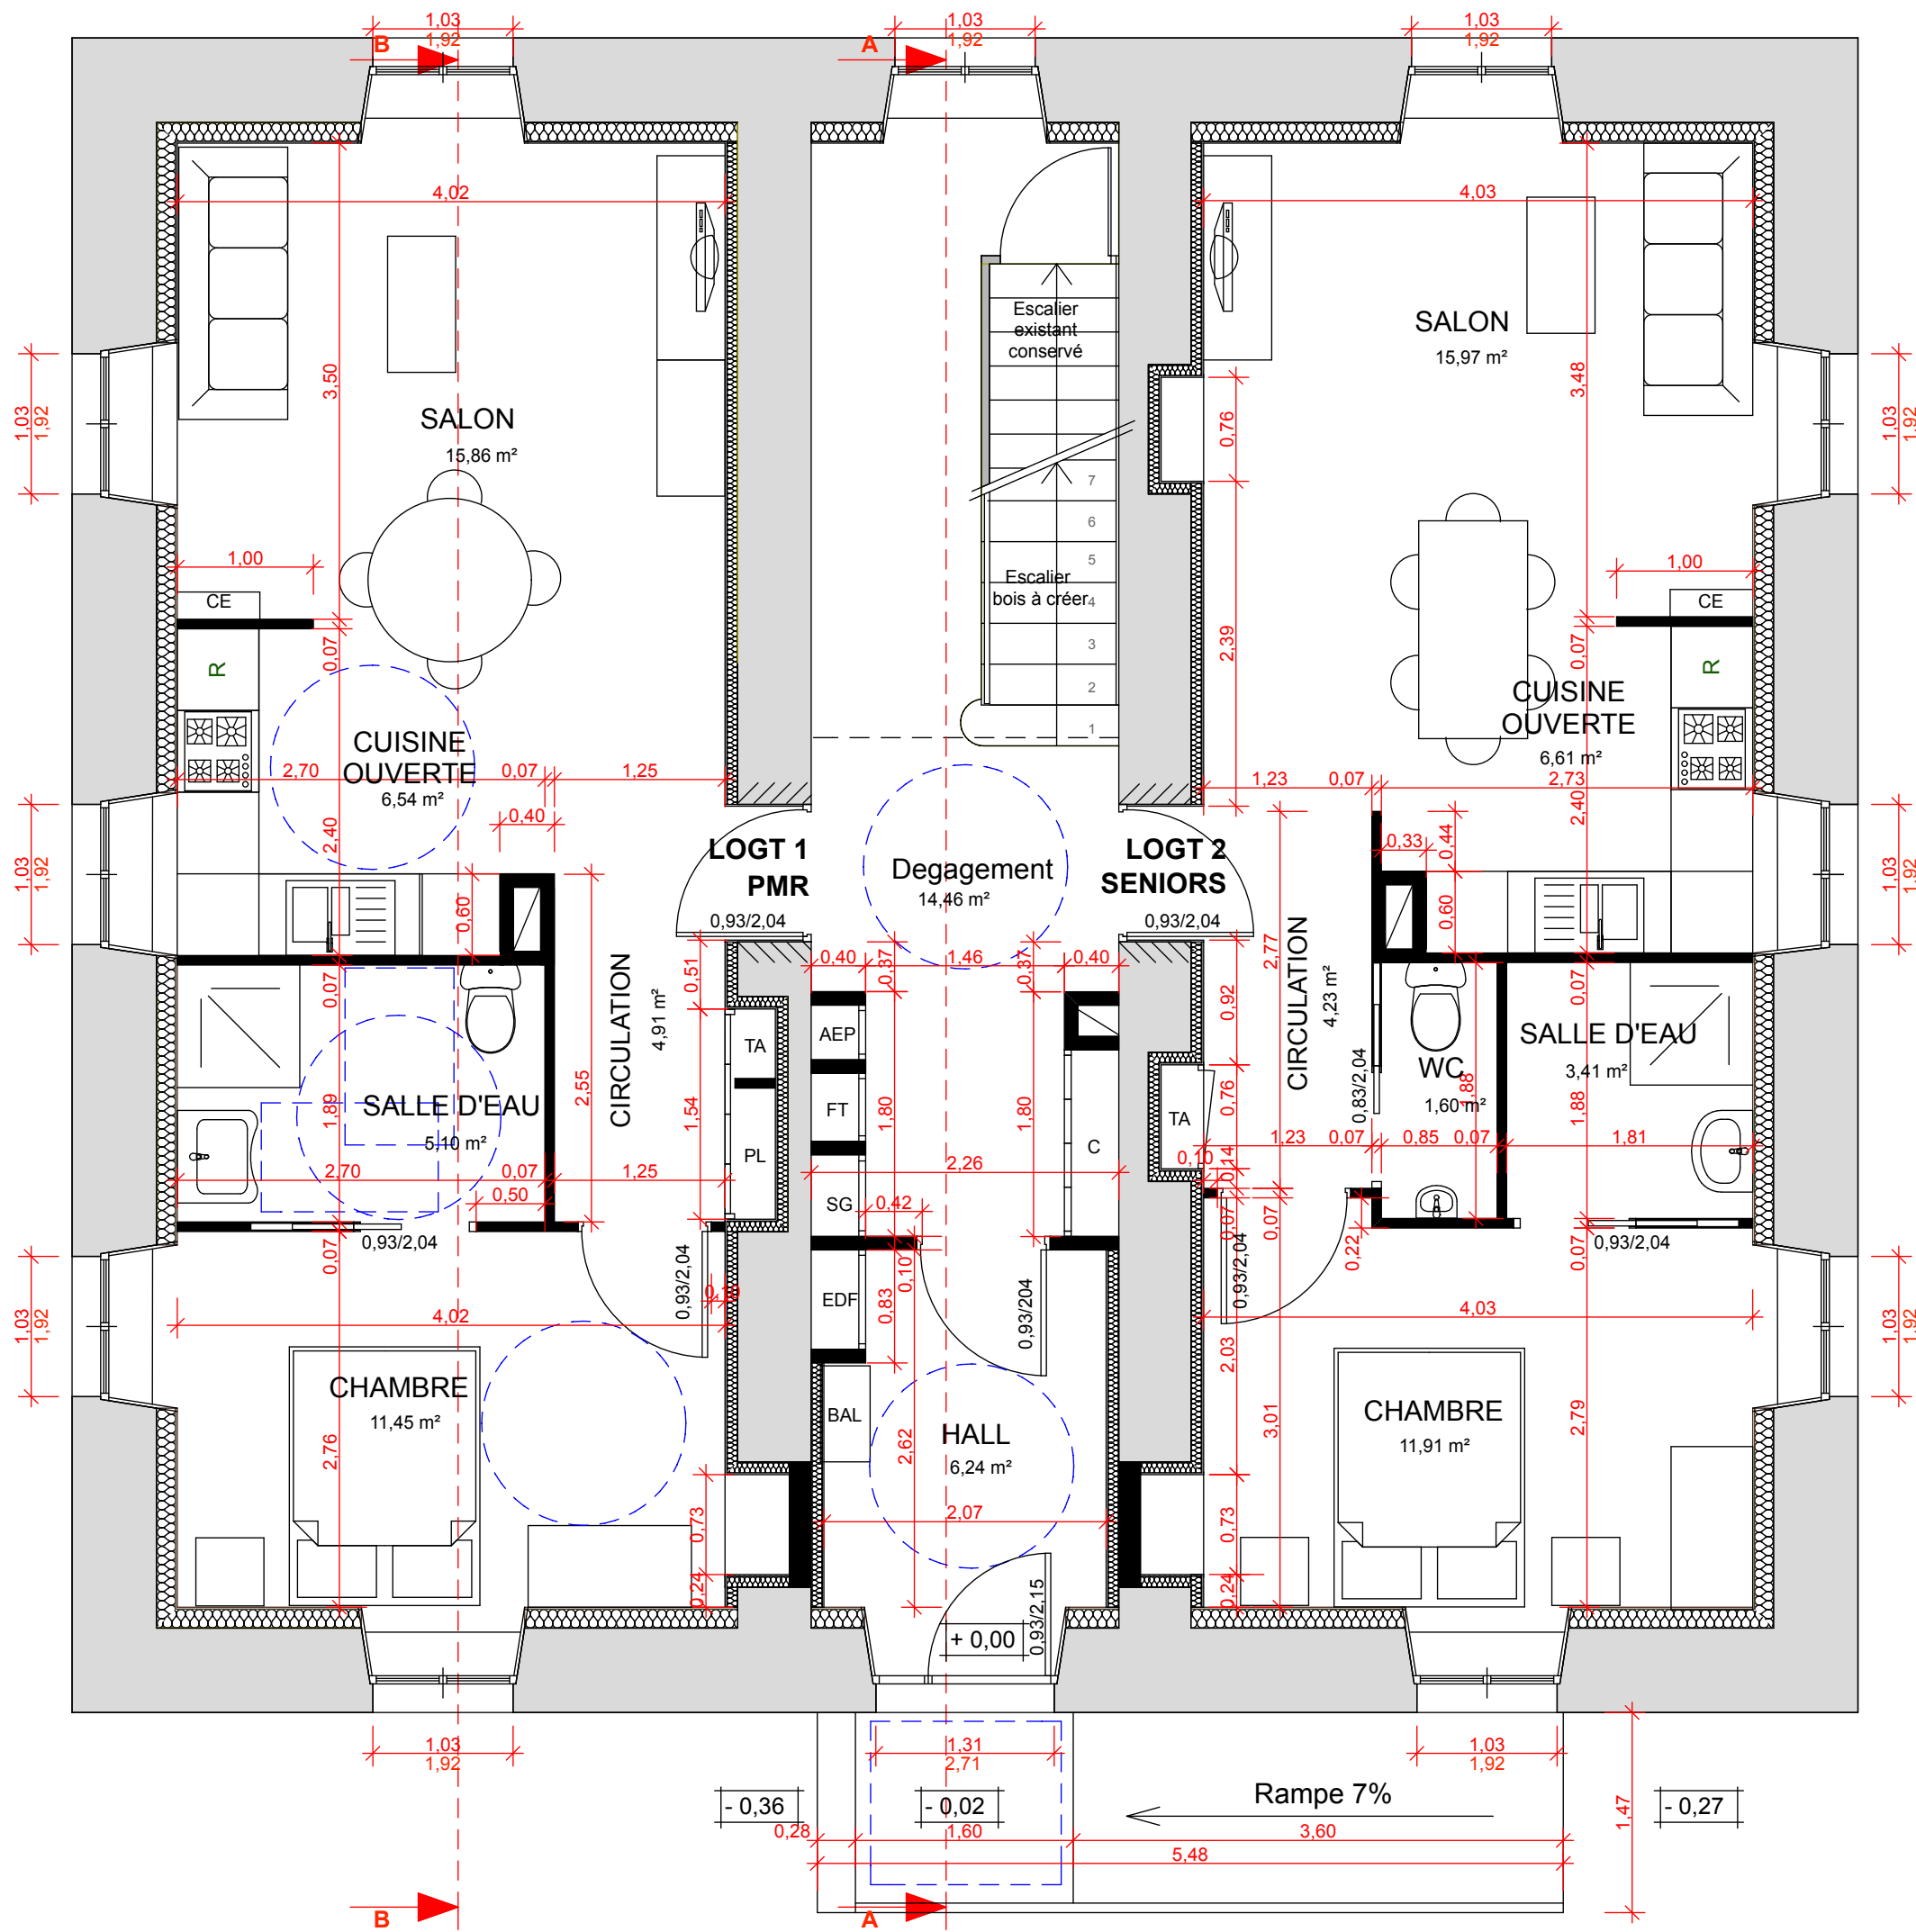


**RESTRUCTURATION DE 4 LOGEMENTS  
DANS L'ANCIEN PRESBYTERE  
HAUT DU THEM - CHATEAU-LAMBERT**

**D.C.E**

**R +1**



Echelle 1/50 - 22 Mai 2015

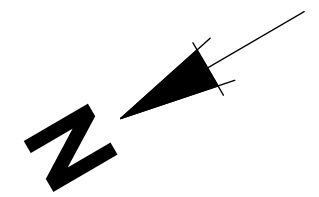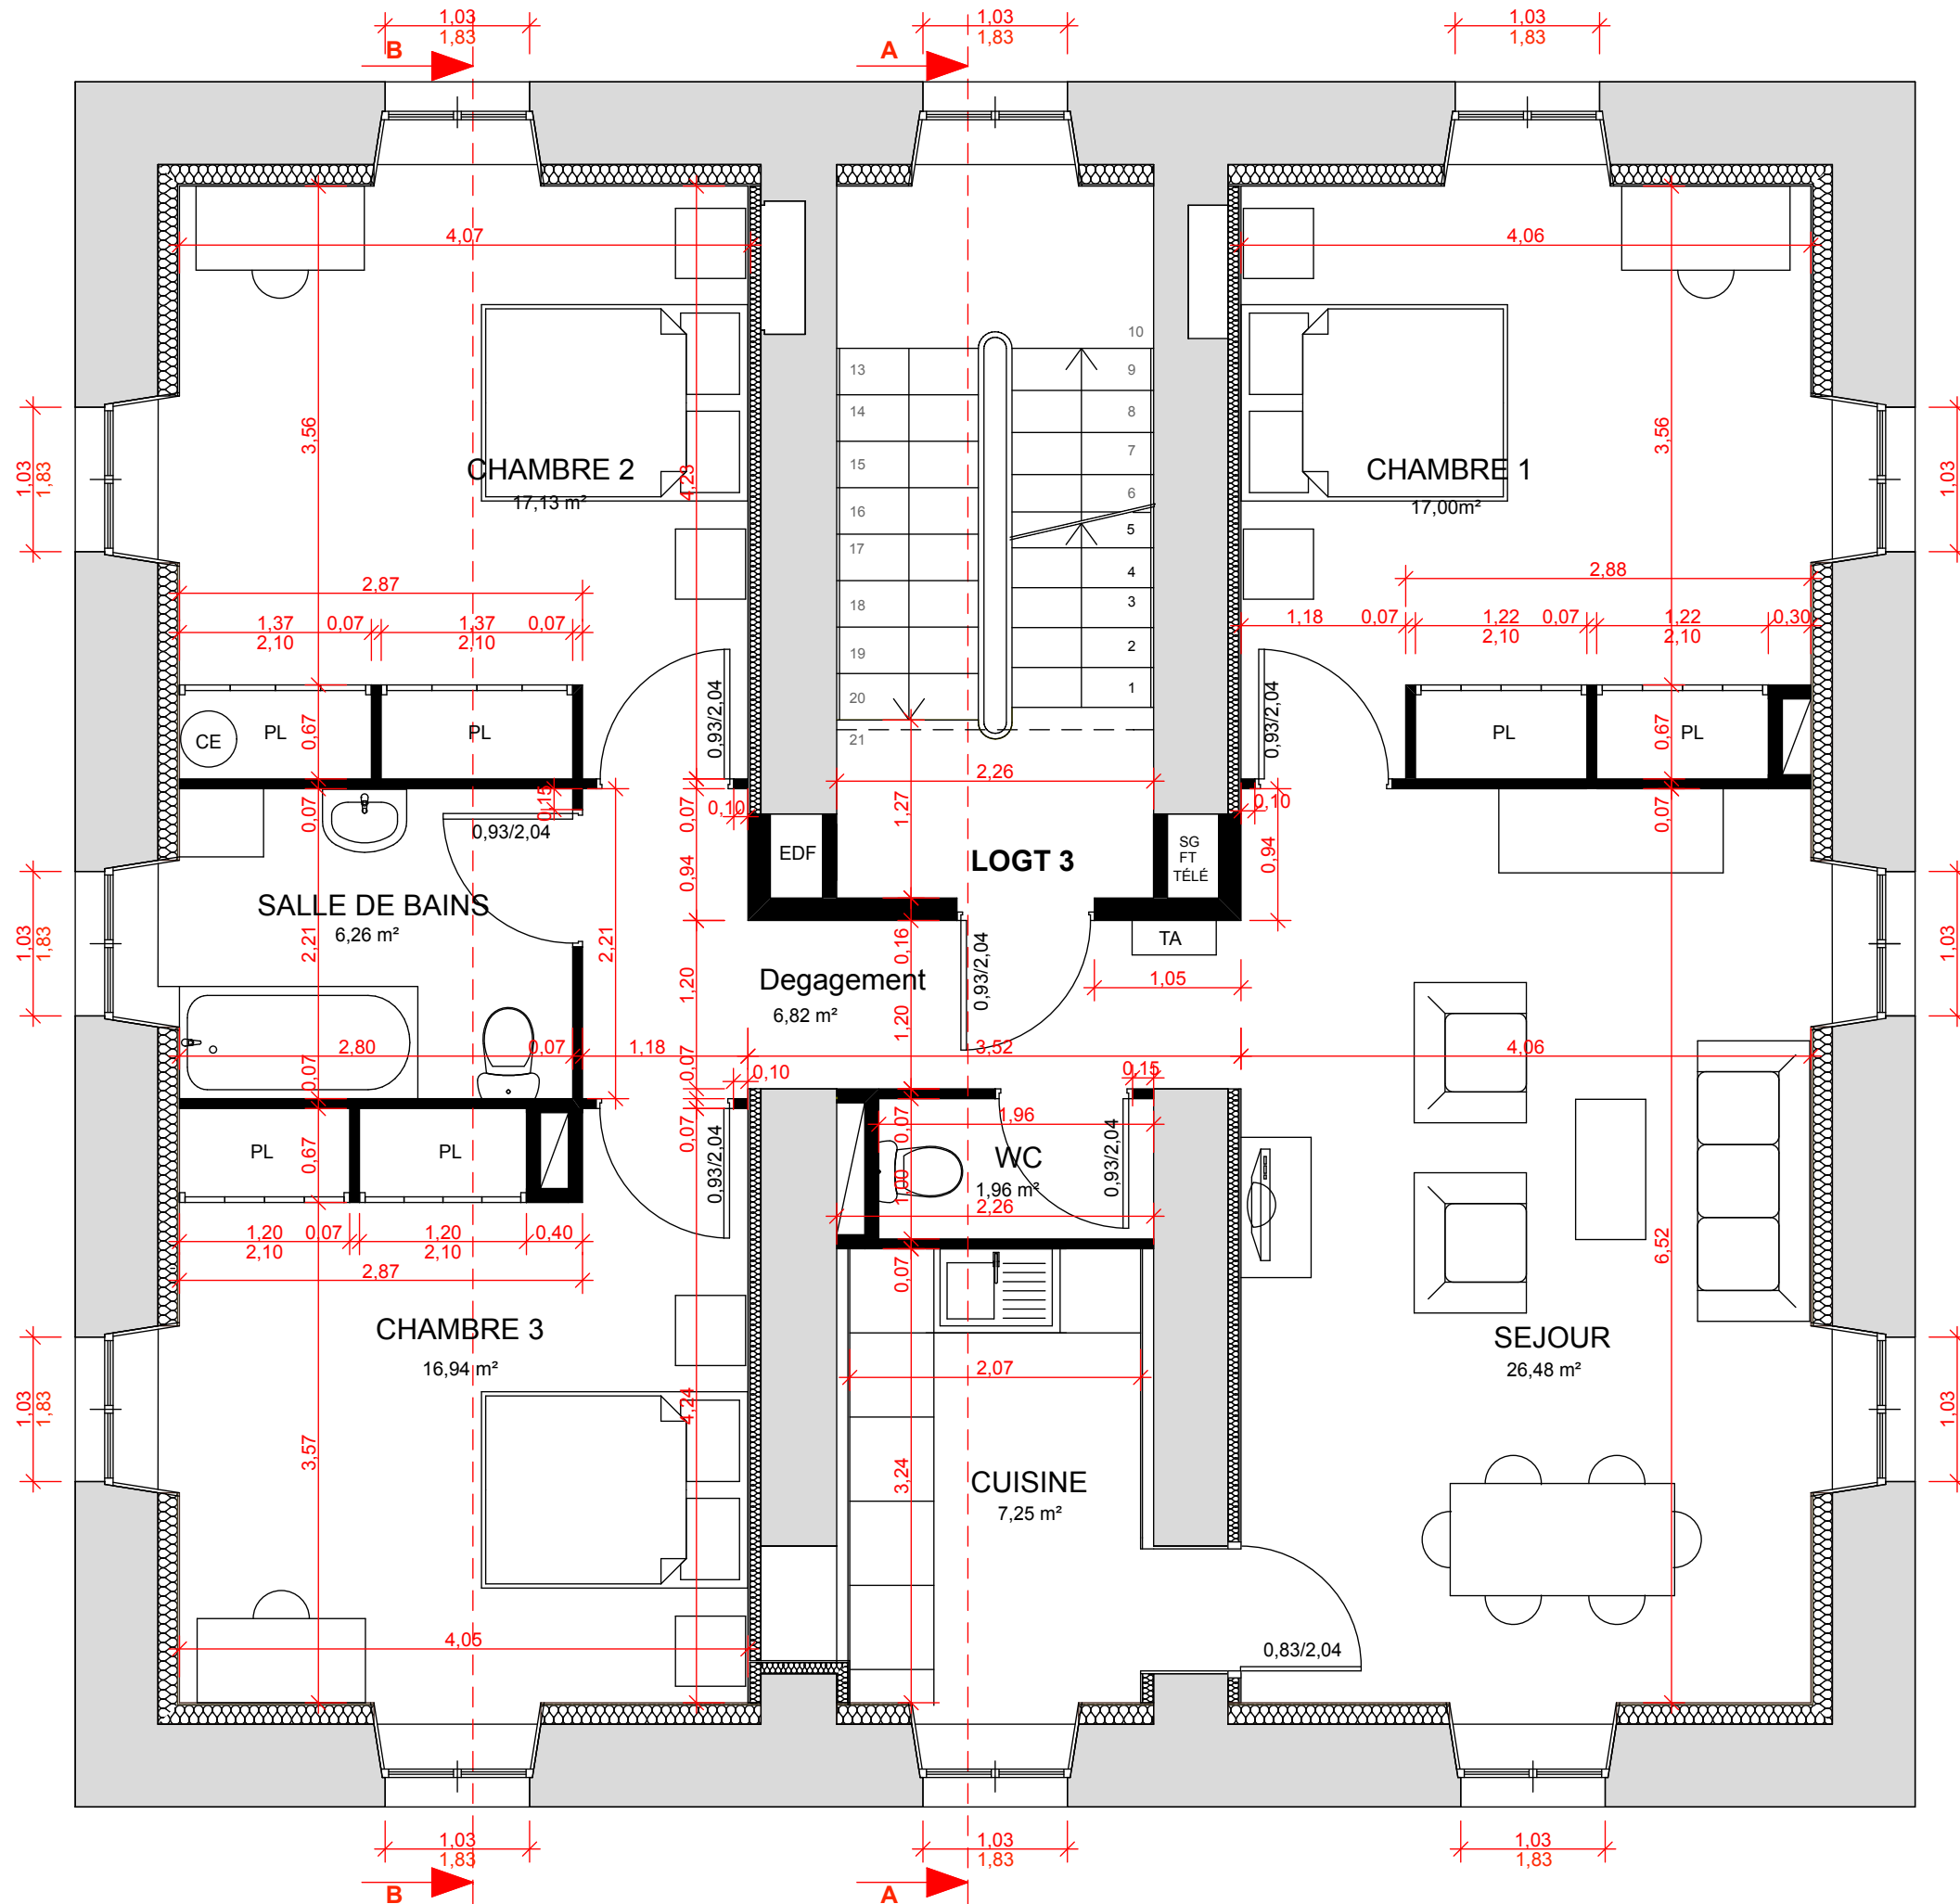

**RESTRUCTURATION DE 4 LOGEMENTS  
DANS L'ANCIEN PRESBYTERE  
HAUT DU THEM - CHATEAU-LAMBERT**

**D.C.E**

**COMBLES**  
Echelle 1/50 - 22 Mai 2015

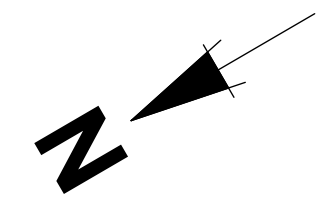
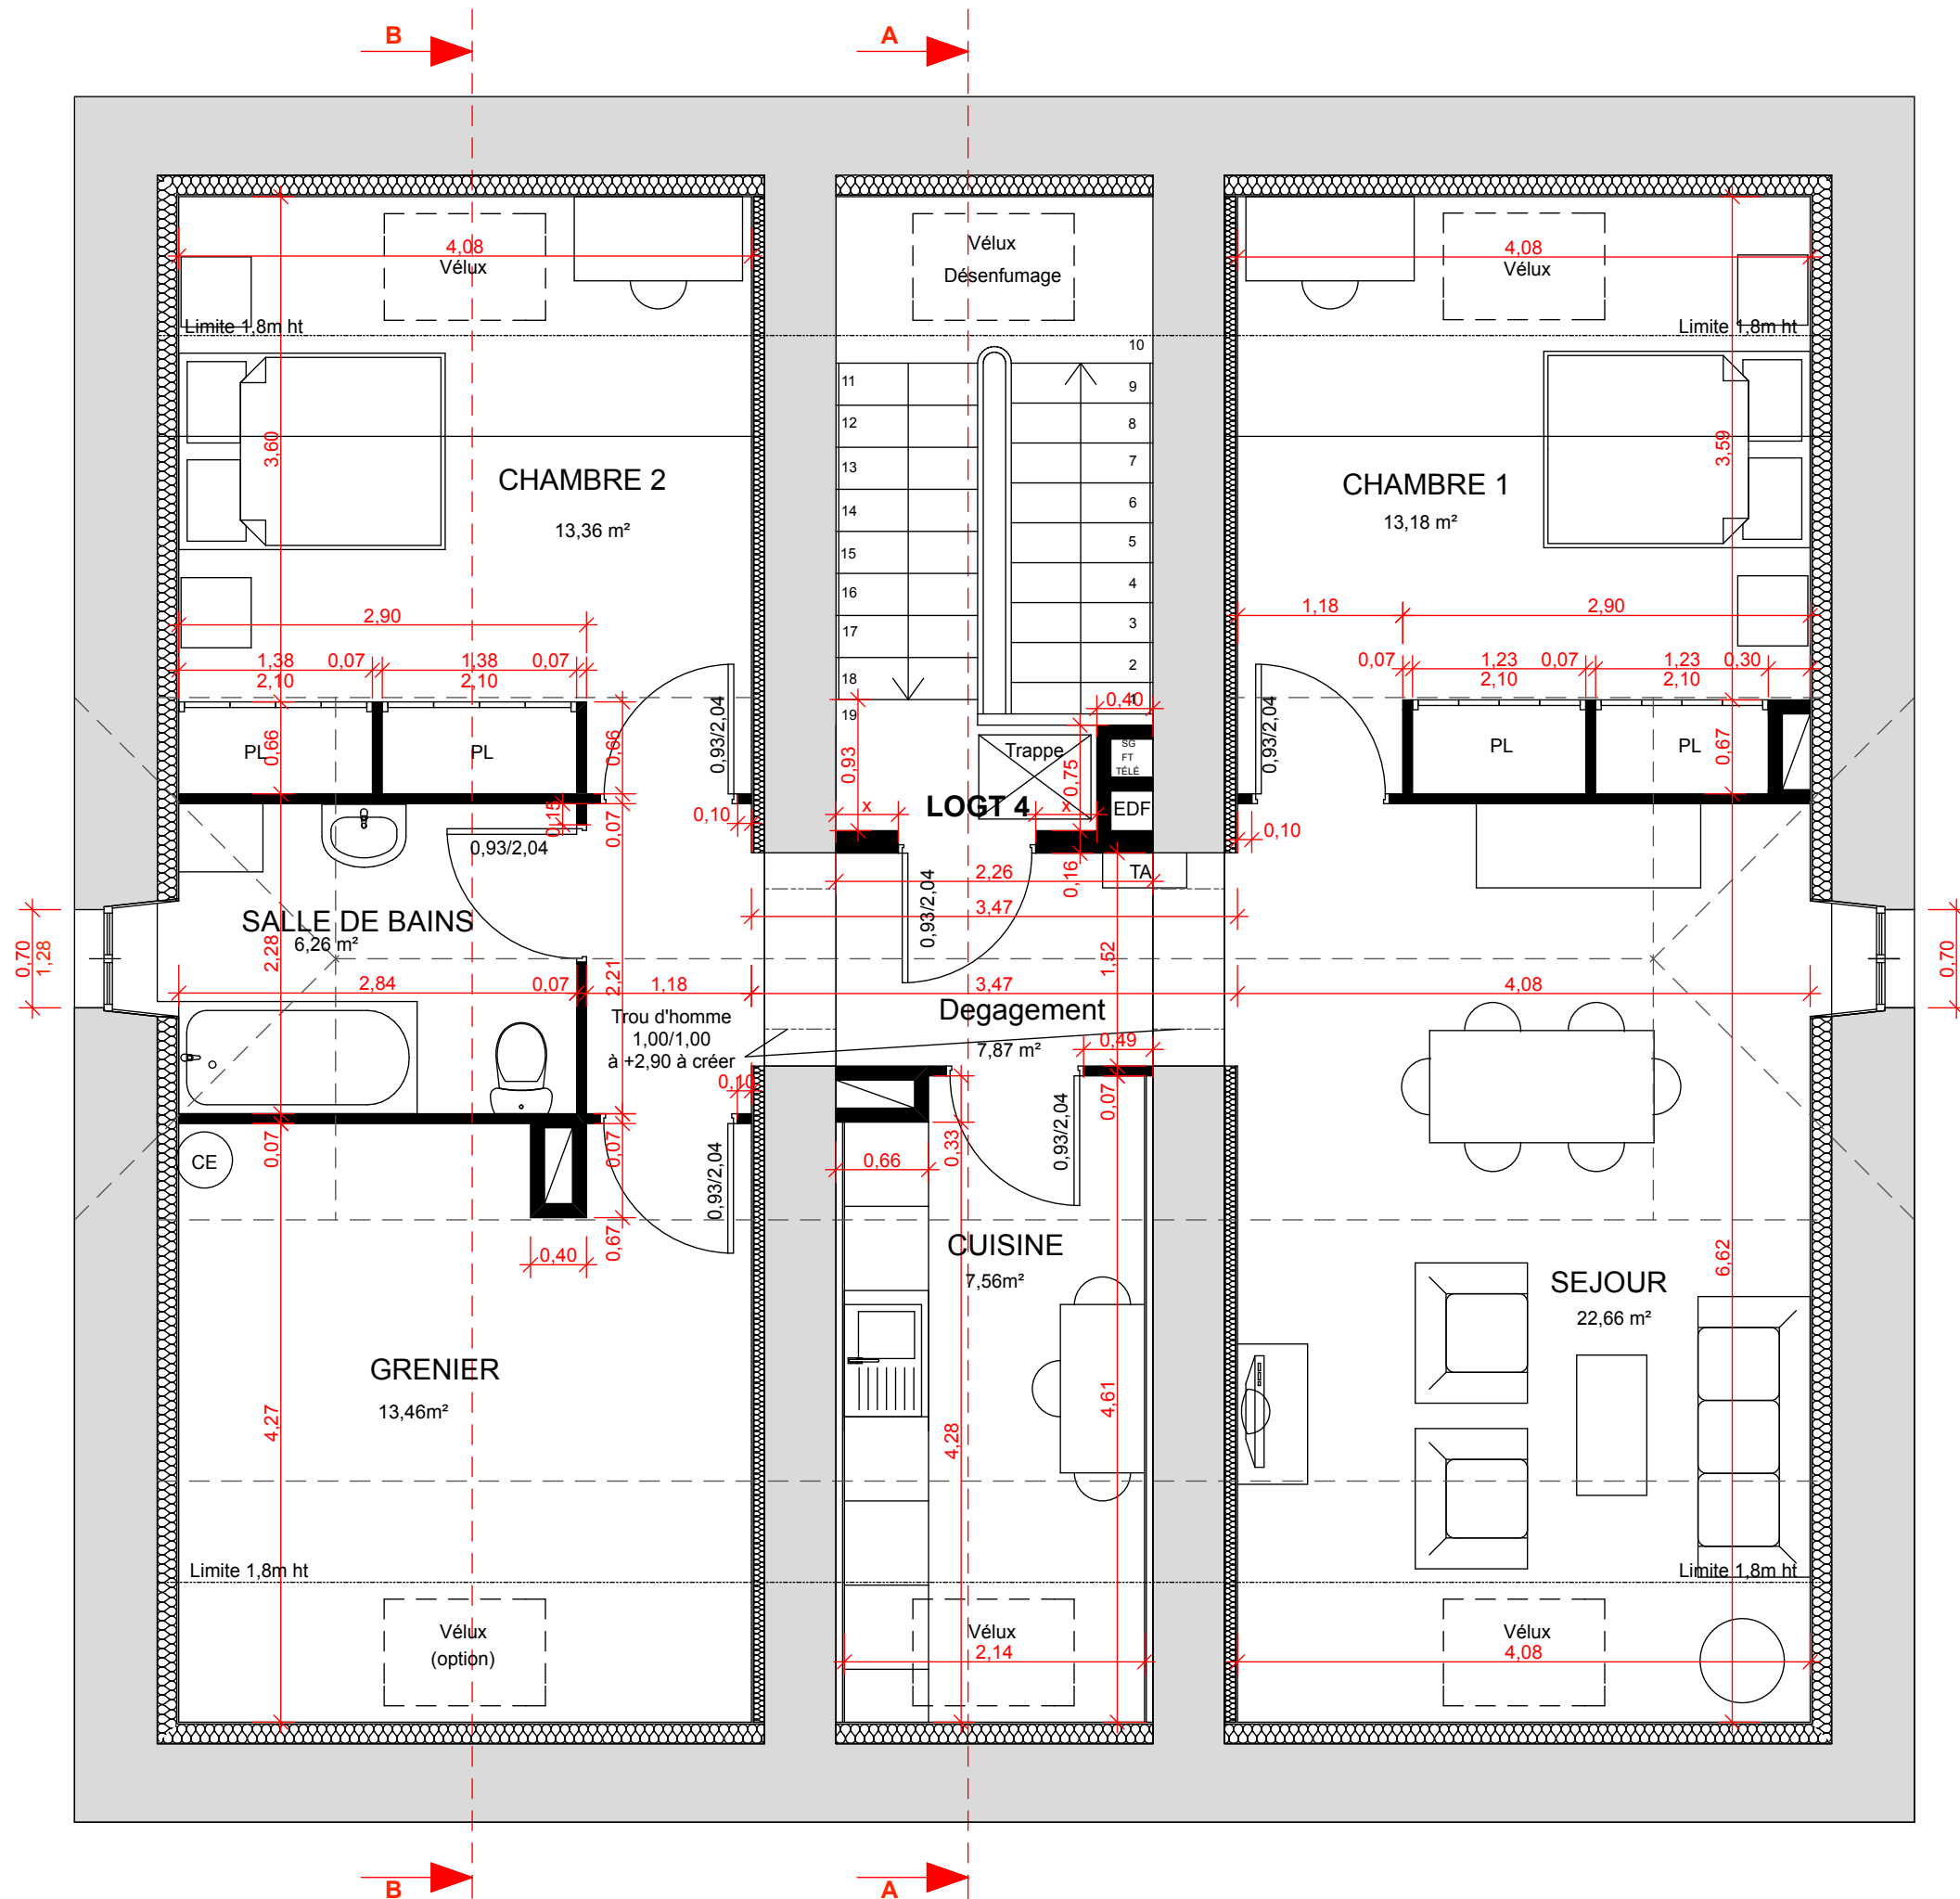


**RESTRUCTURATION DE 4 LOGEMENTS  
DANS L'ANCIEN PRESBYTERE  
HAUT DU THEM - CHATEAU-LAMBERT**

**D.C.E**

**ANNEXE**


Echelle 1/50 - 22 Mai 2015

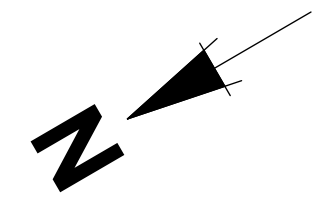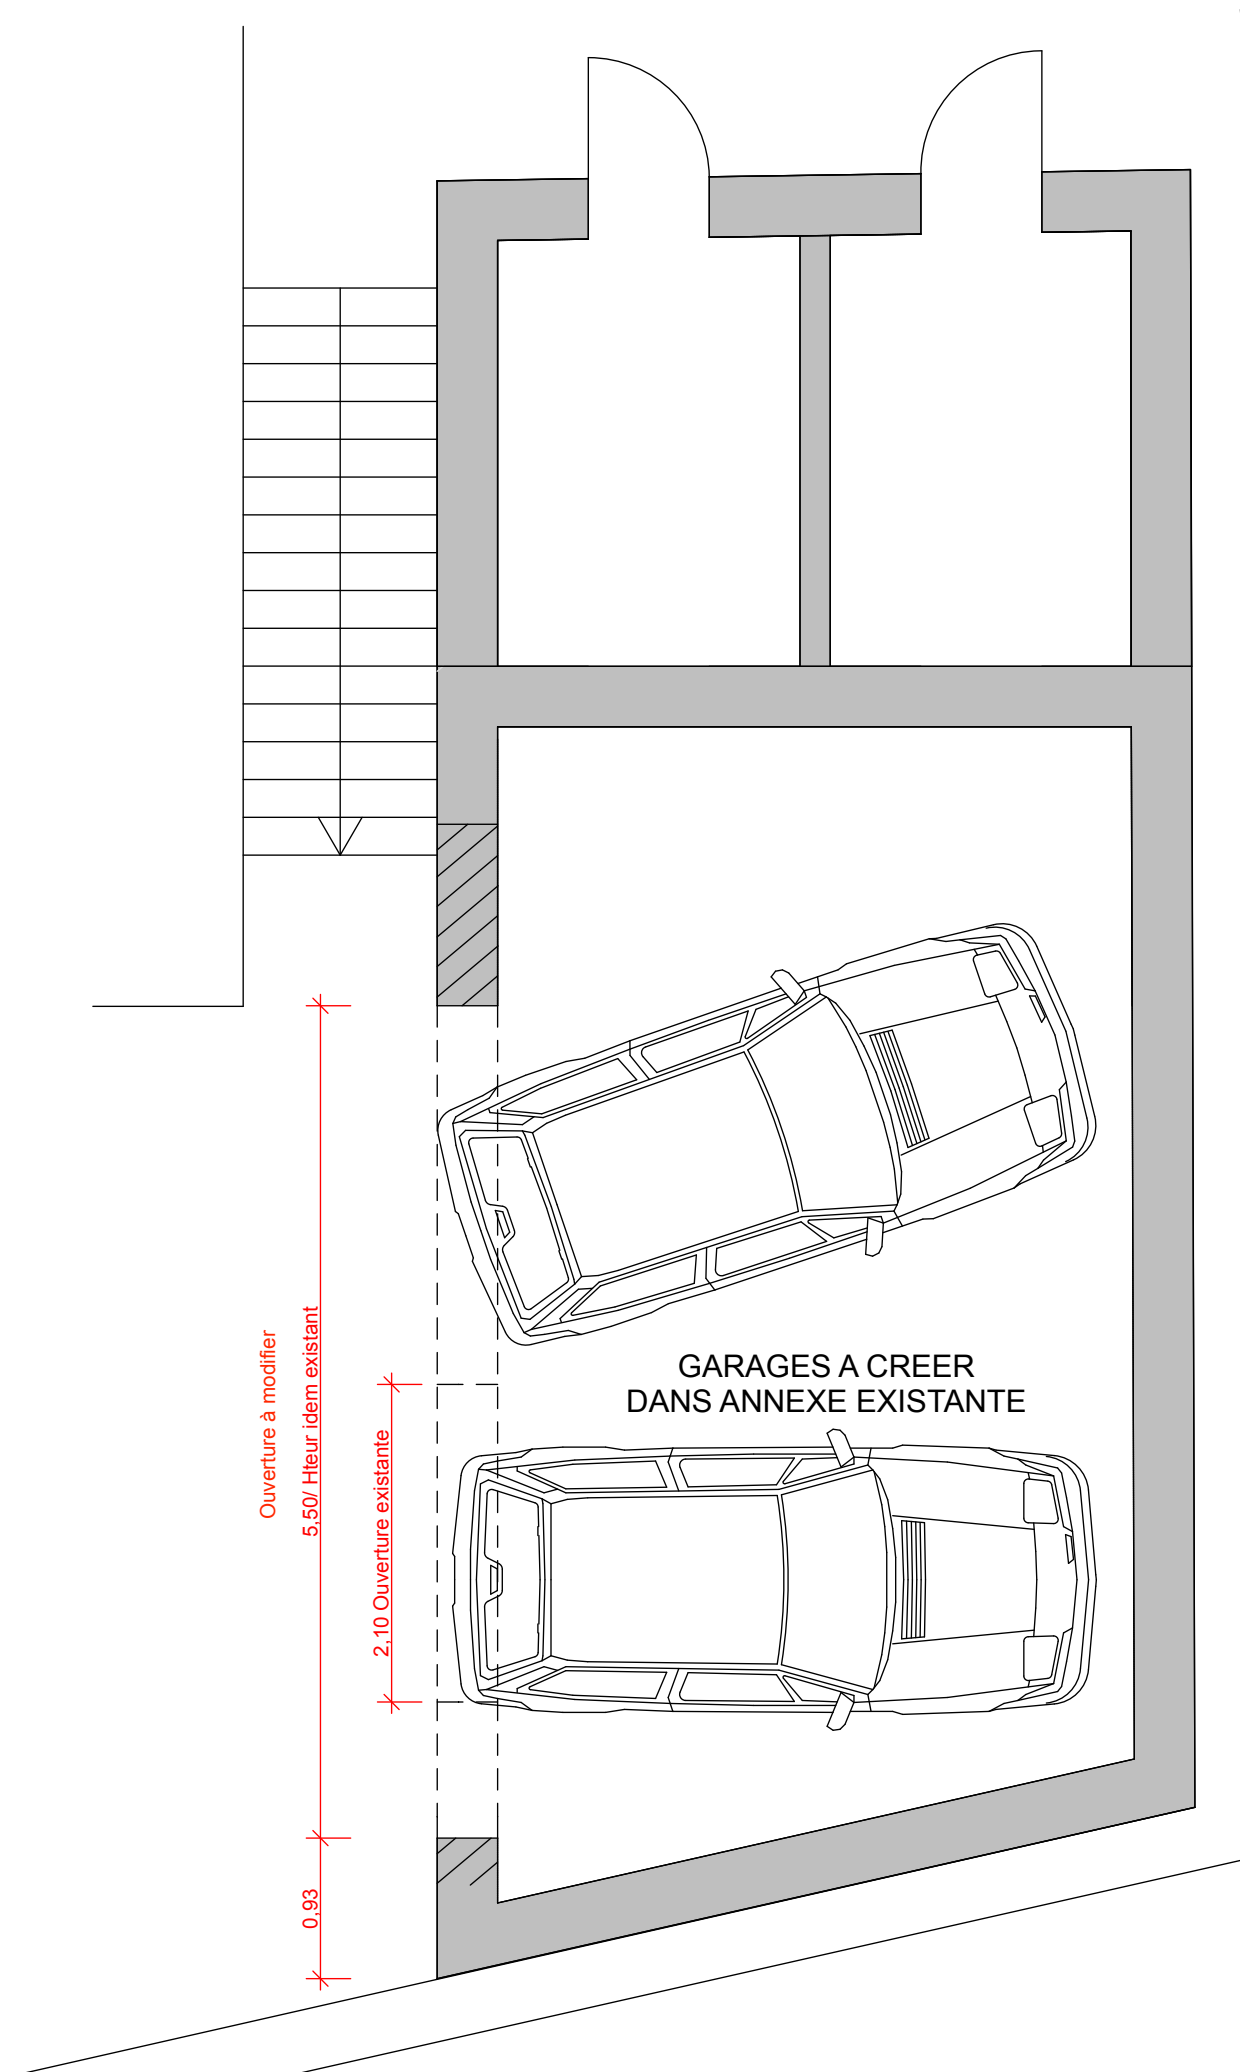

RESTRUCTURATION DE 4 LOGEMENTS  
DANS L'ANCIEN PRESBYTERE  
HAUT DU THEM - CHATEAU-LAMBERT

D.C.E

COUPE AA  
Echelle 1/50 - 22 Mai 2015

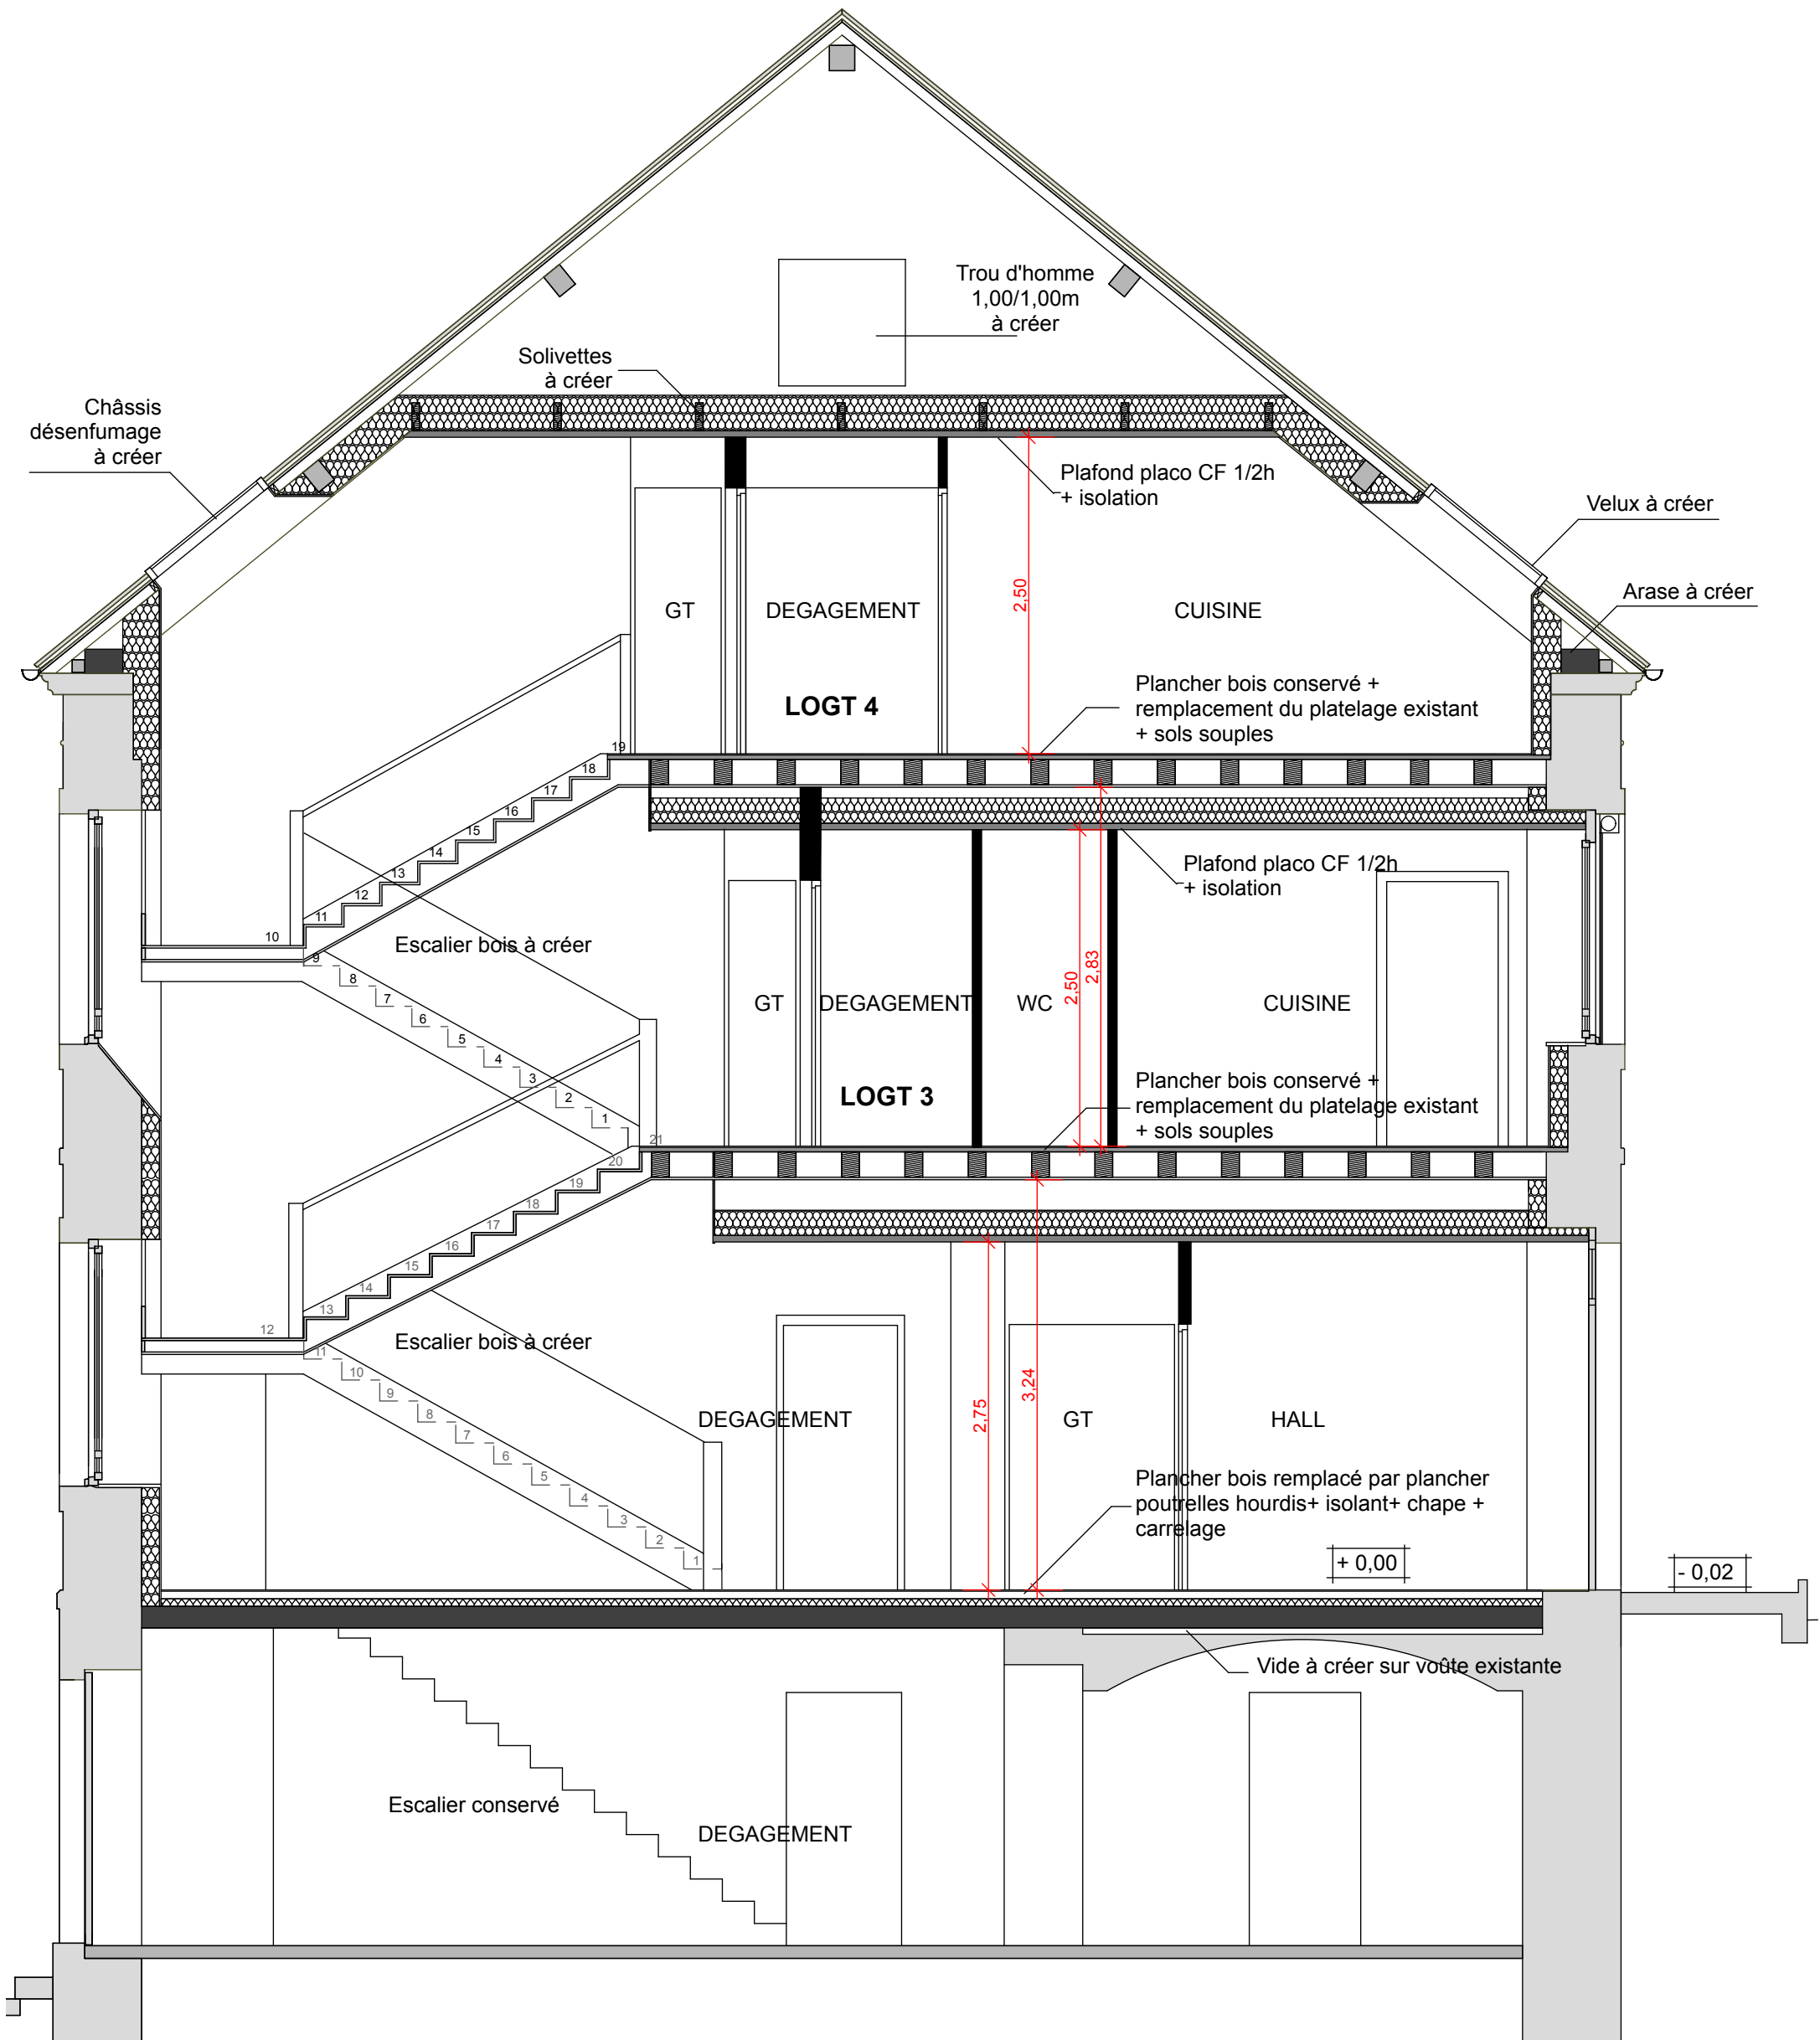

RESTRUCTURATION DE 4 LOGEMENTS  
DANS L'ANCIEN PRESBYTERE  
HAUT DU THEM - CHATEAU-LAMBERT

D.C.E

COUPE BB

Echelle 1/50 - 22 Mai 2015

