
	COMMUNE DU HAUT DU THEM-CHATEAU LAMBERT	DCE 22 mai 2015
	Restructuration de 4 logements dans l'ancien presbytère	A A A 15/03
Façades		Echelle 1/100

Sarl d'Architecture Ambiance et Atmosphere - Philippe HENRY, Architecte DPLG

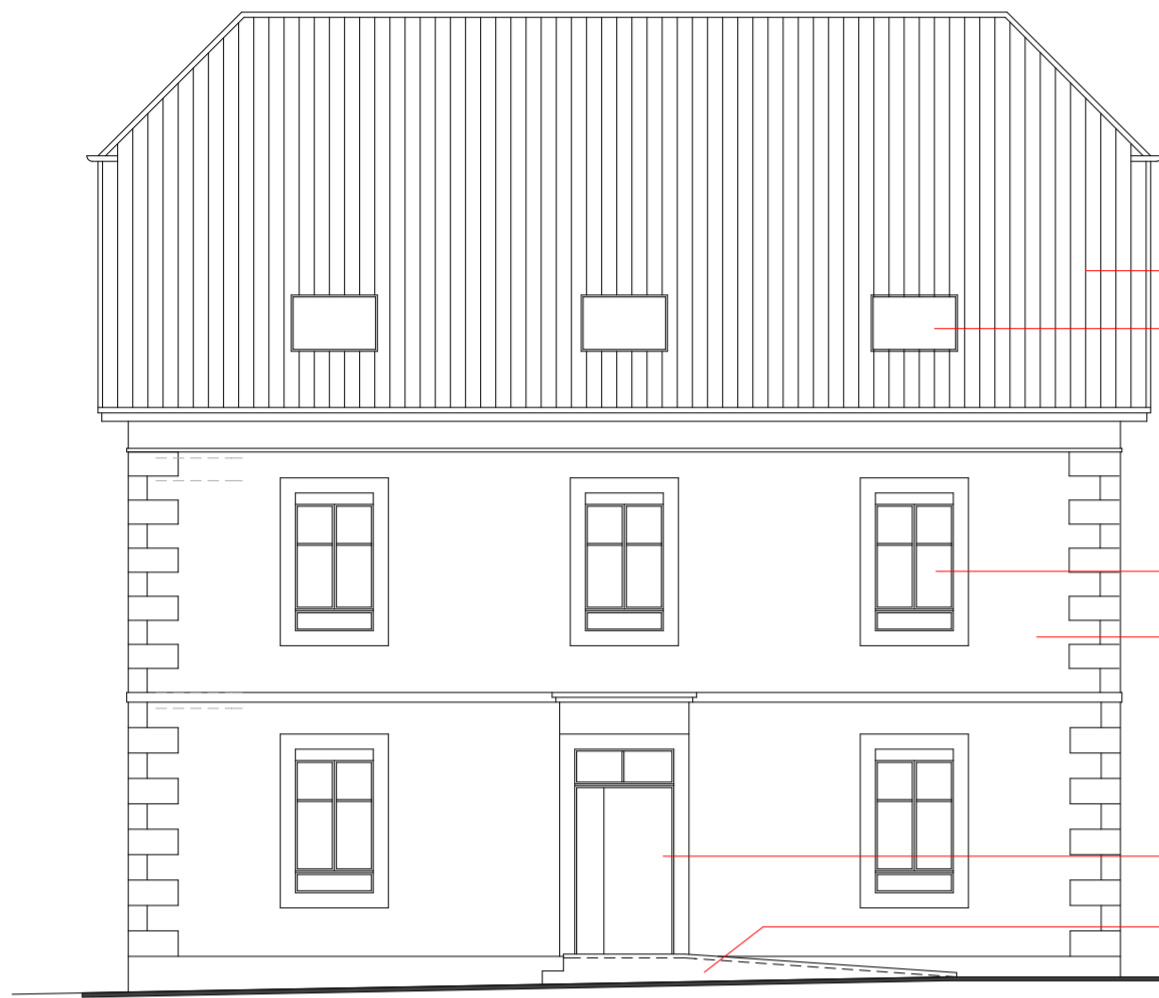


FAÇADE NORD OUEST

Tuiles terre cuite ton Rouge vieilli
Vélux

Menuiseries PVC ton bois
+ volets roulants
(caisson + tablier ton bois)
Enduit traditionnel ton pierre


Porte PVC ton bois
Rampe béton
PMR à créer

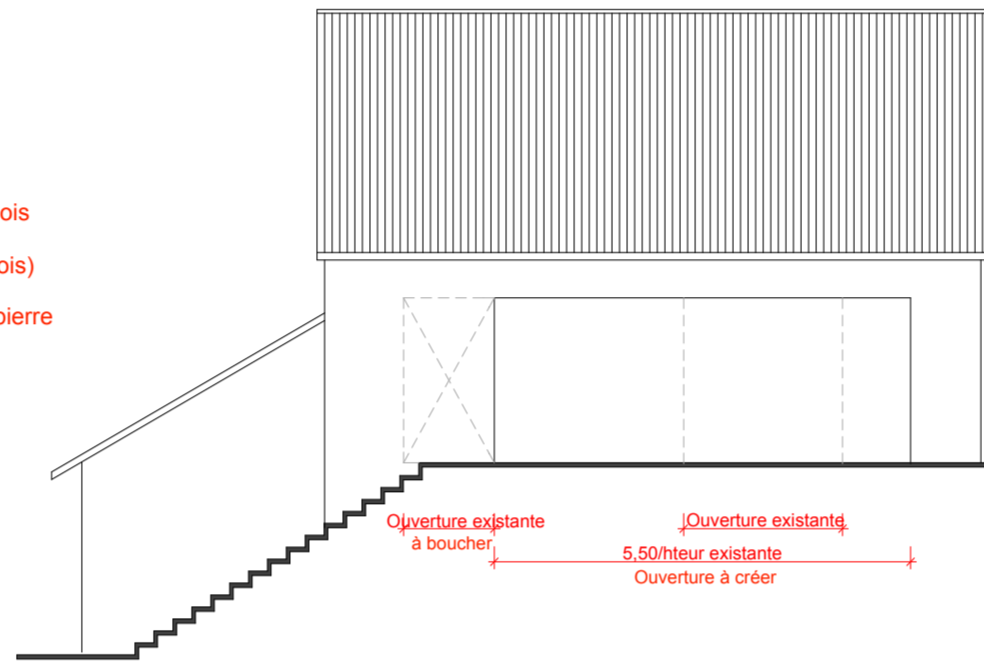

ANNEXE : FAÇADE NORD EST

Ouverture existante
à boucher

5,50m hauteur existante
Ouverture à créer

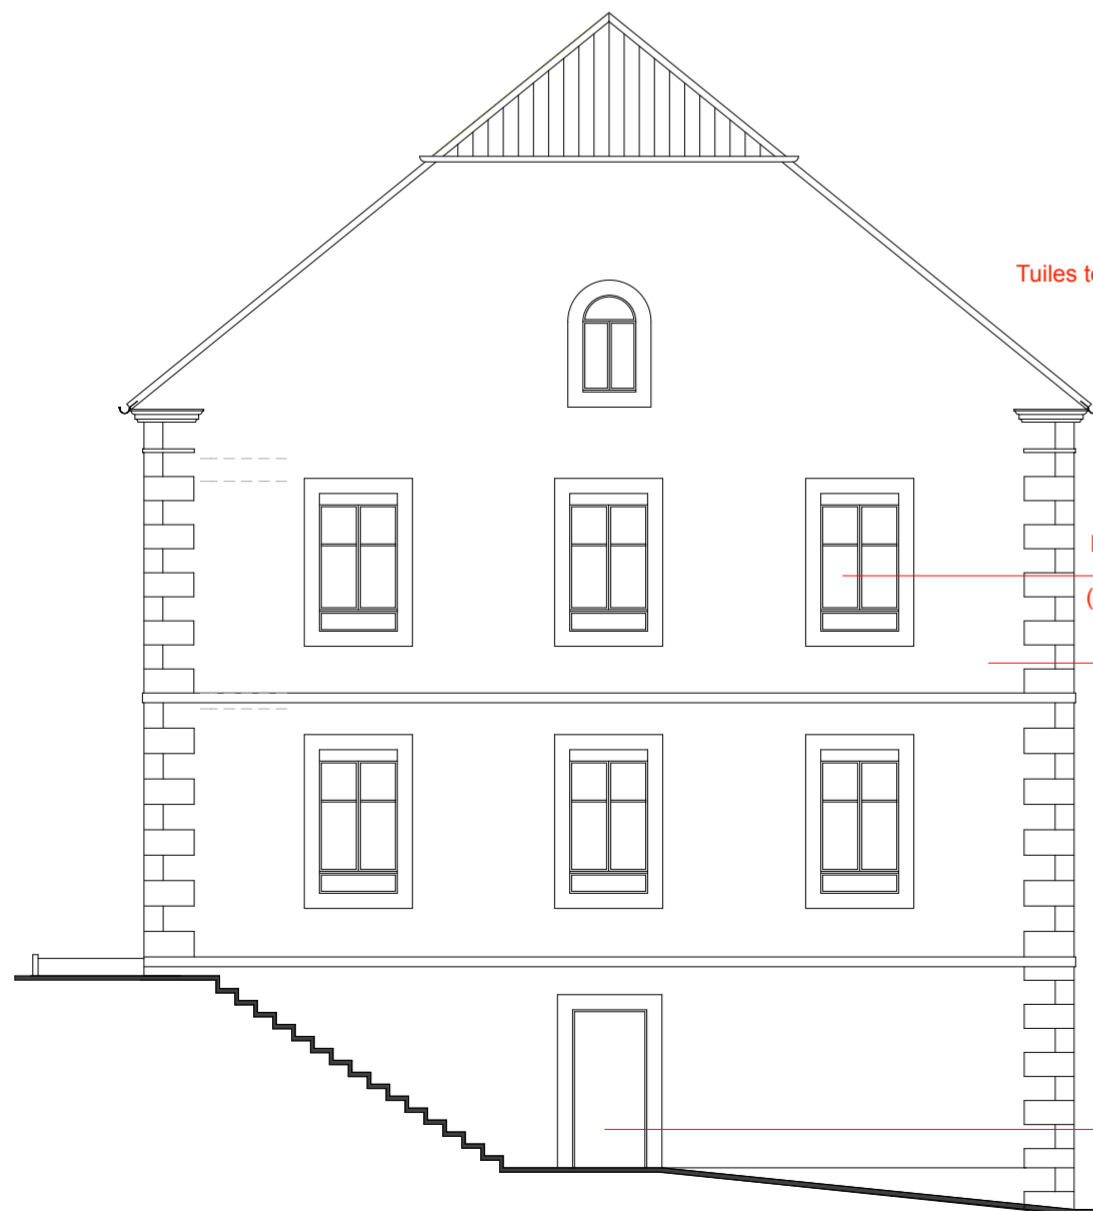


FAÇADE SUD OUEST


Tuiles terre cuite ton Rouge vieilli
Vélux

Menuiseries PVC ton bois
+ volets roulants
(caisson + tablier ton bois)
Enduit traditionnel
ton pierre

Porte PVC ton bois

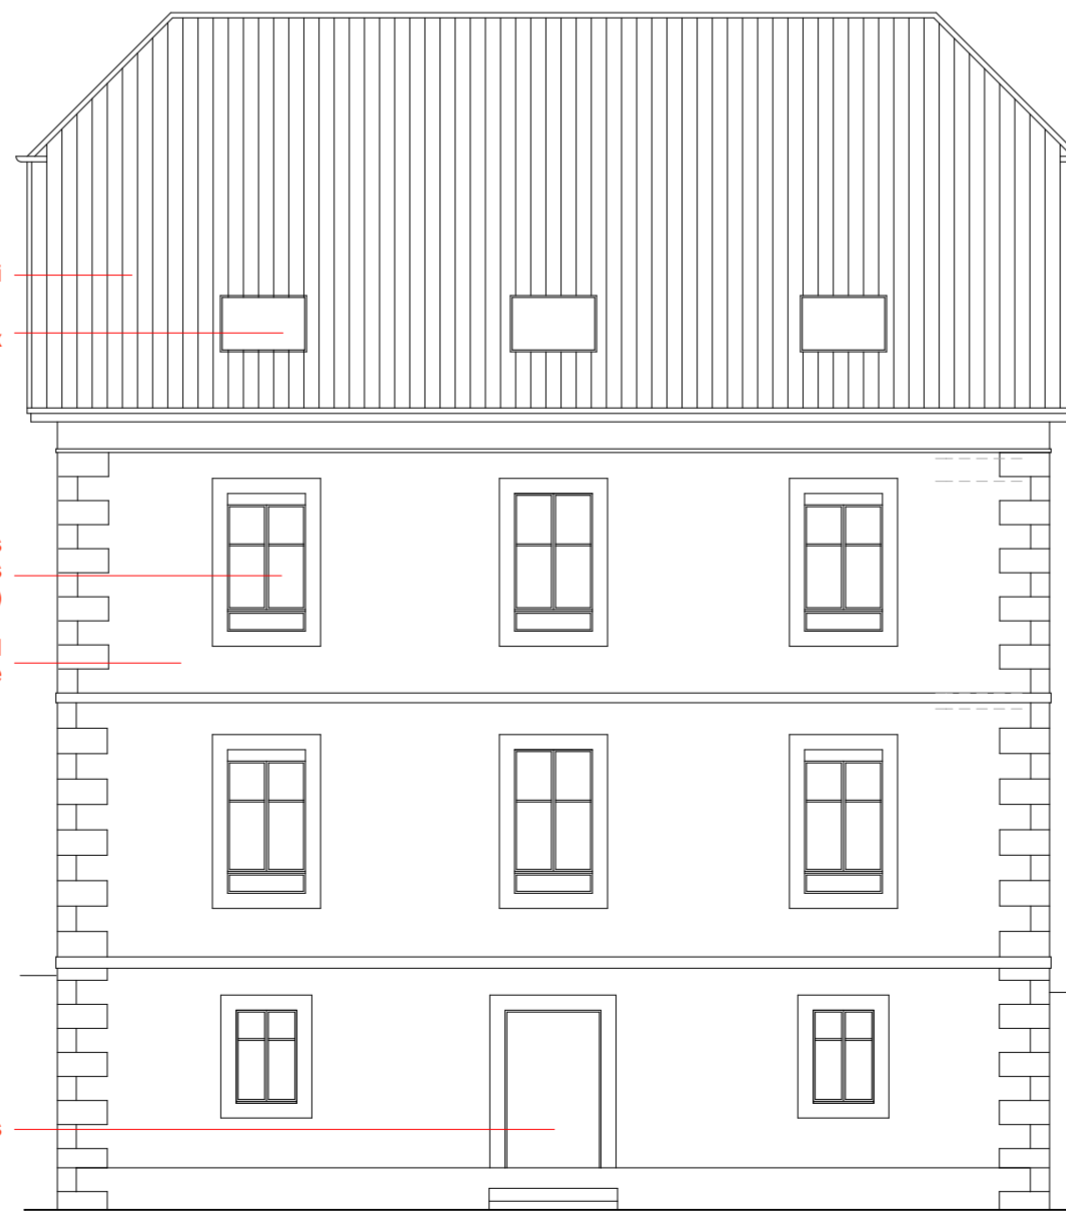

FAÇADE SUD EST

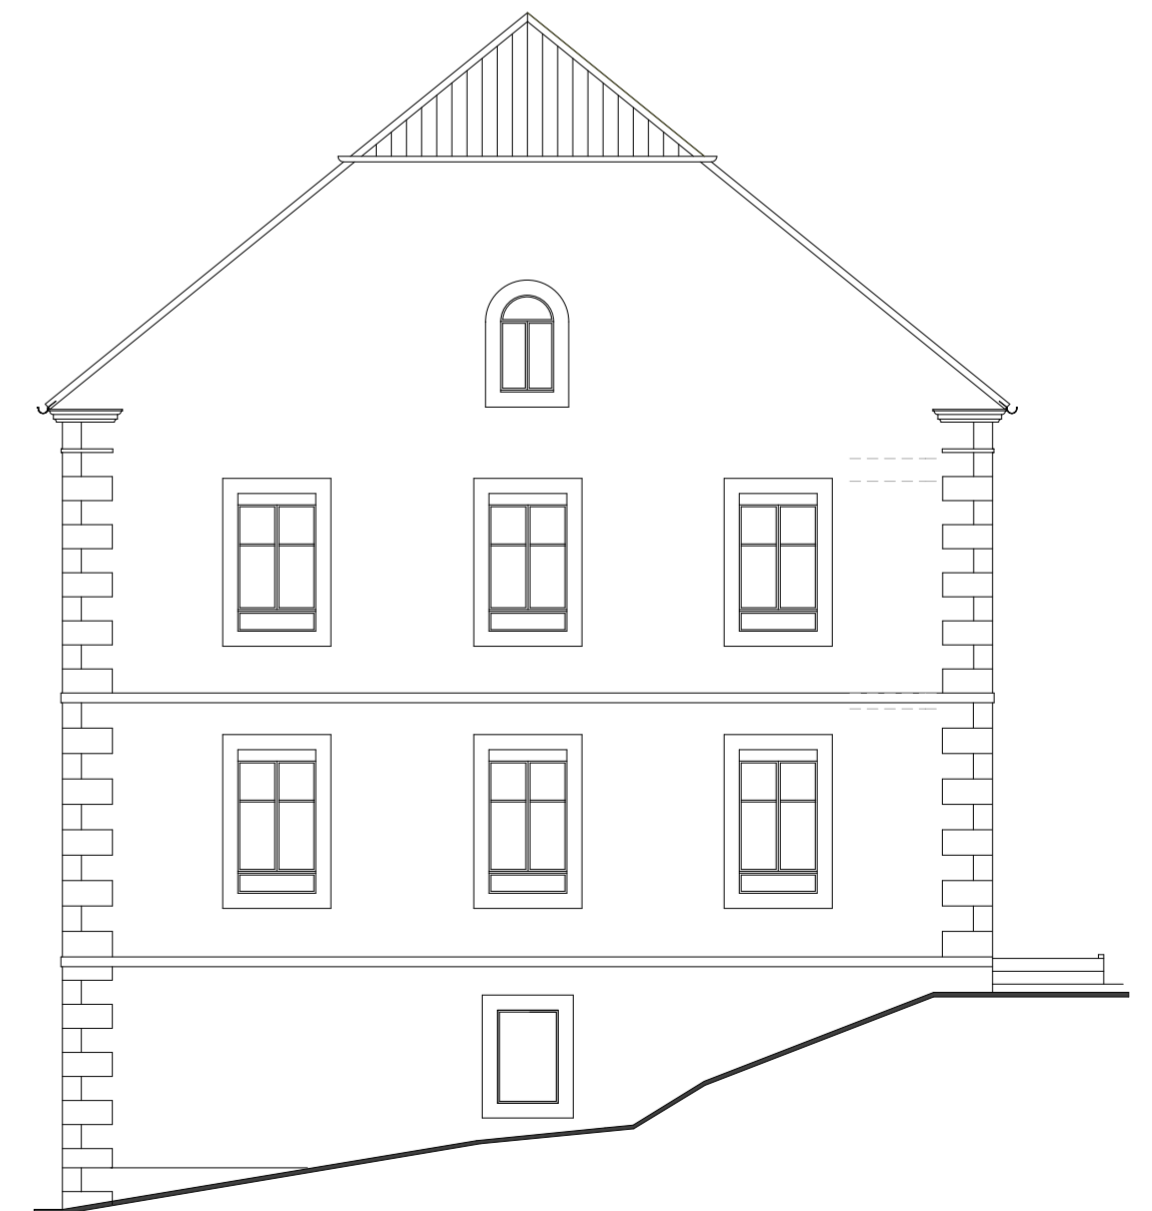

FAÇADE NORD EST