

# RESTRUCTURATION DE 4 LOGEMENTS DANS L'ANCIEN PRESBYTERE A HAUT DU THEM - CHATEAU-LAMBERT (70440)

## MAITRISE D'OUVRAGE

Commune de HAUT DU THEM – CHATEAU-LAMBERT  
3, Rue de la Vierge  
70440 HAUT DU THEM – CHATEAU-LAMBERT  
tel. 03 84 20 40 84

## MAITRISE D'ŒUVRE

Sarl d'Architecture Ambiance et Atmosphère  
15 rue du Fahys  
70 200 LURE  
tel. 03 84 30 26 97

Economiste : Sarl BECIF  
26 place P.Renet  
70 000 VESOUL  
tel. 03 84 76 50 81

BET Structure : Sarl STRUCTUREST  
Pôle technologique de Nancy-Brabois  
6 allée Pelletier Doisy  
54 603 VILLERS LES NANCY CEDEX  
tel. 03 83 61 44 16

BET Fluides : ENEBAT THERMIQUE SARL  
11 rue du Lieutenant Bidaux  
90 700 CHATENOIS LES FORGES  
tel. 03 84 29 71 71

BET Electricité : ENEBAT SAS  
11 rue du Lieutenant Bidaux  
90 700 CHATENOIS LES FORGES  
tel. 03 84 29 71 71

## ETAT ACTUEL

Caves  
Rez de chaussée  
R +1  
Combles




Date du document: 16/02/ 2015

**RESTRUCTURATION DE 4 LOGEMENTS  
DANS L'ANCIEN PRESBYTERE  
HAUT DU THEM - CHATEAU-LAMBERT**

**ETAT ACTUEL**

**CAVES**

Echelle 1/100 - Le 16 Février 2015

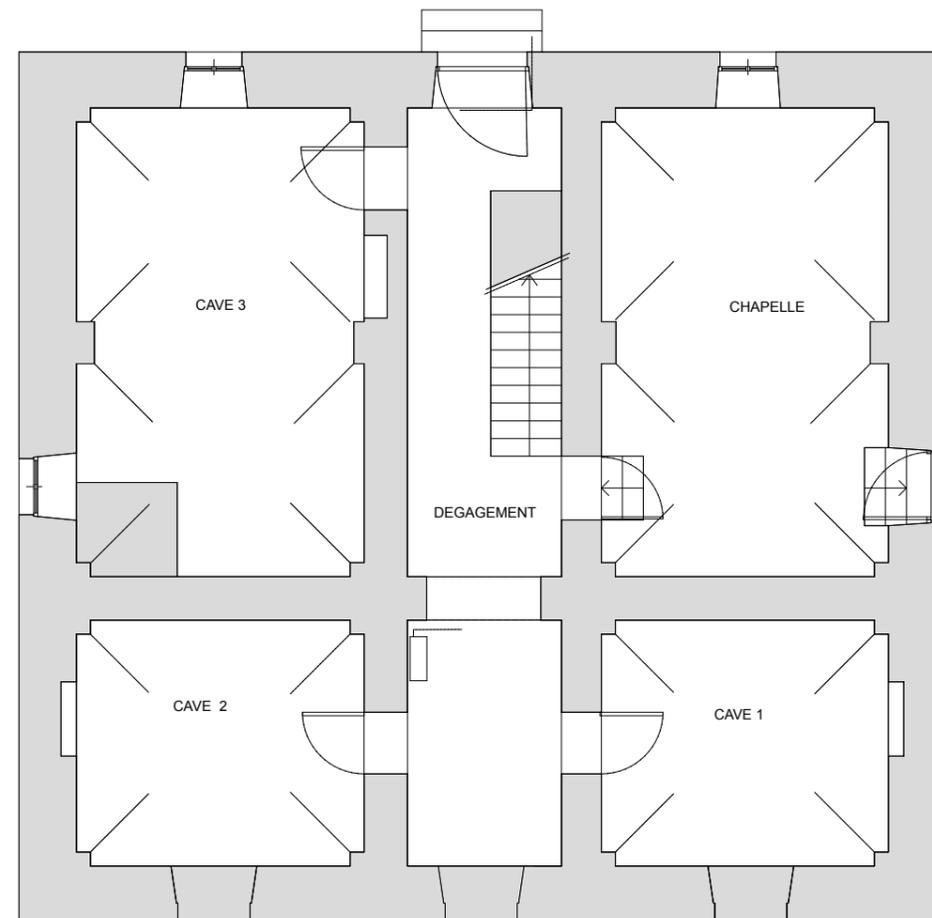


**CAVES**



**RESTRUCTURATION DE 4 LOGEMENTS  
DANS L'ANCIEN PRESBYTERE  
HAUT DU THEM - CHATEAU-LAMBERT**

**ETAT ACTUEL**

**REZ DE CHAUSSEE**  
Echelle 1/100 - Le 16 Février 2015

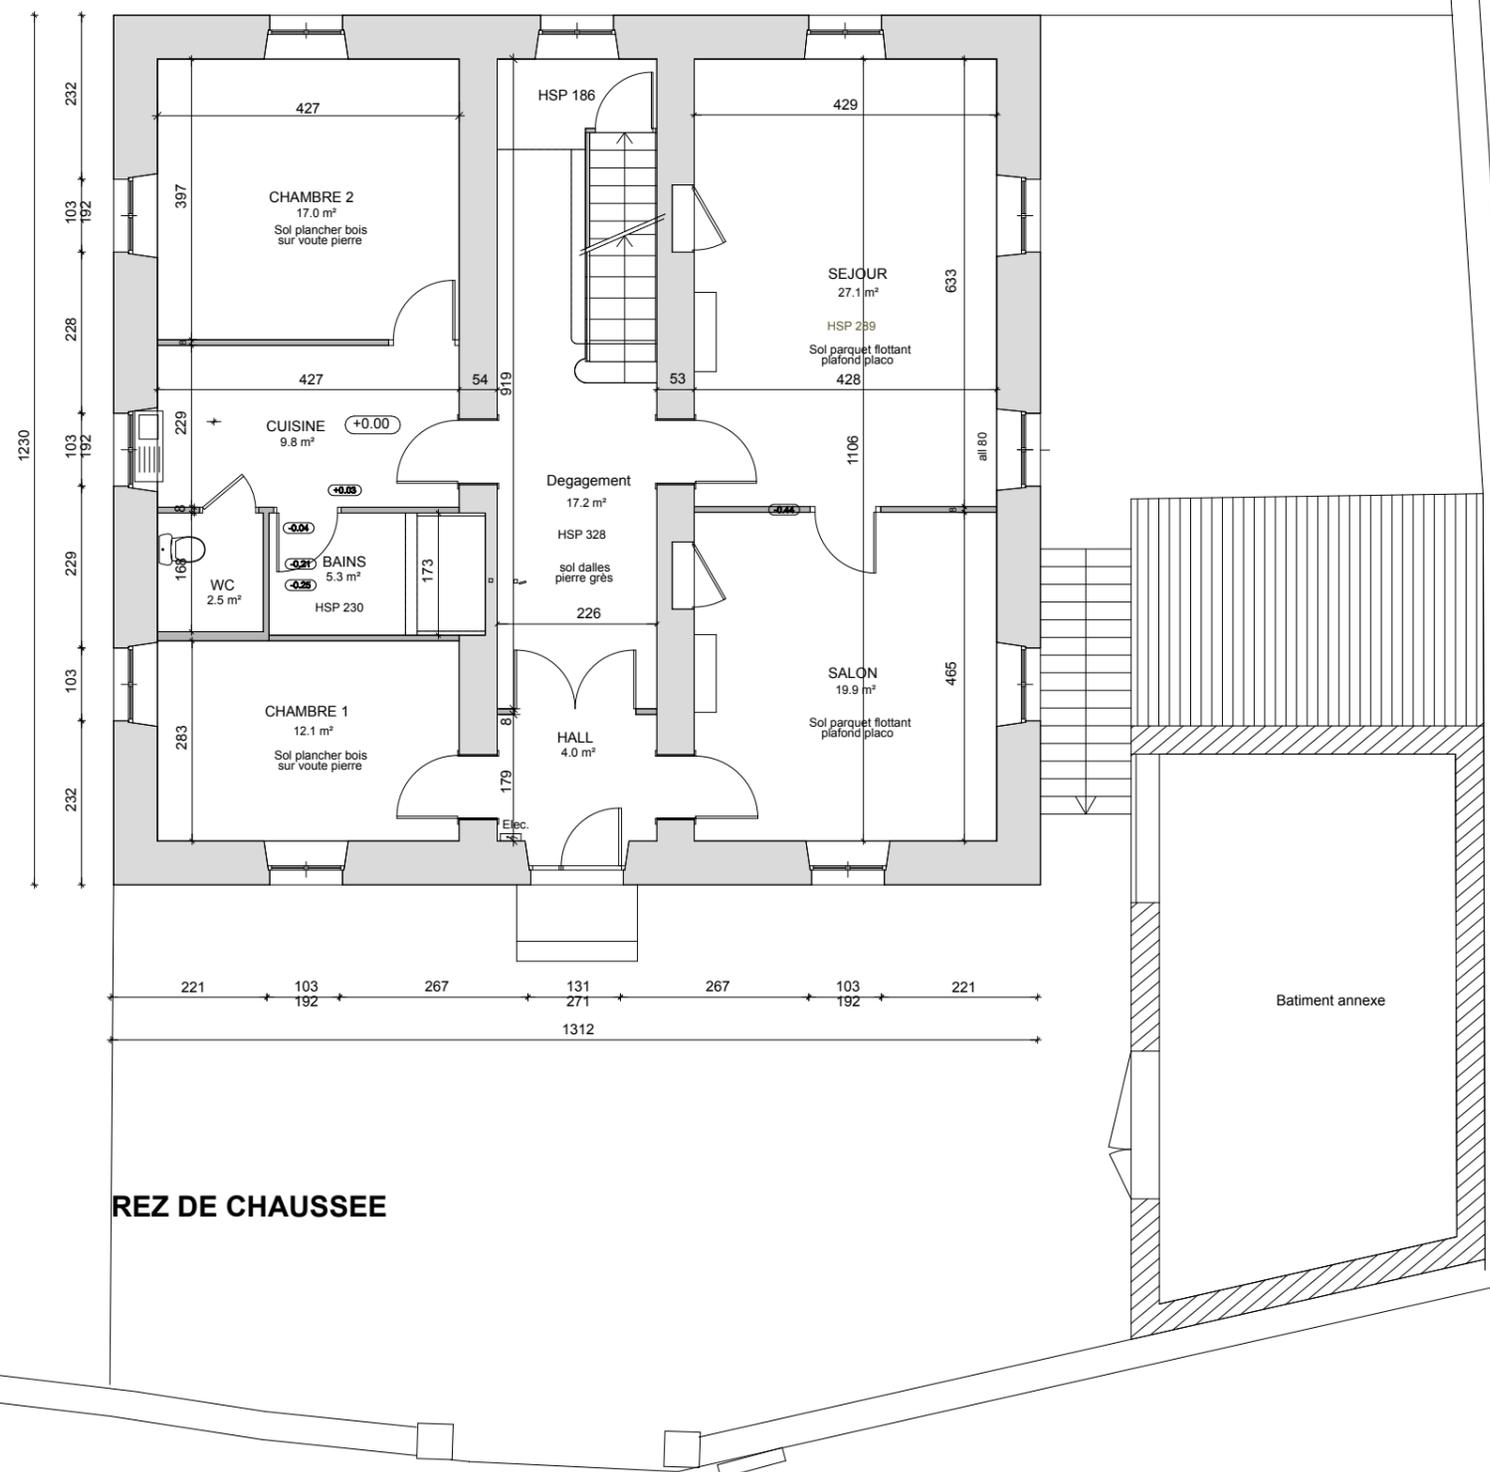

**REZ DE CHAUSSEE**

Batiment annexe



**RESTRUCTURATION DE 4 LOGEMENTS  
DANS L'ANCIEN PRESBYTERE  
HAUT DU THEM - CHATEAU-LAMBERT**

**ETAT ACTUEL**

**R +1**

Echelle 1/100 - Le 16 Février 2015



**R+1**




**RESTRUCTURATION DE 4 LOGEMENTS  
DANS L'ANCIEN PRESBYTERE  
HAUT DU THEM - CHATEAU-LAMBERT**

**ETAT ACTUEL**

**COMBLES**

Echelle 1/100 - Le 16 Février 2015

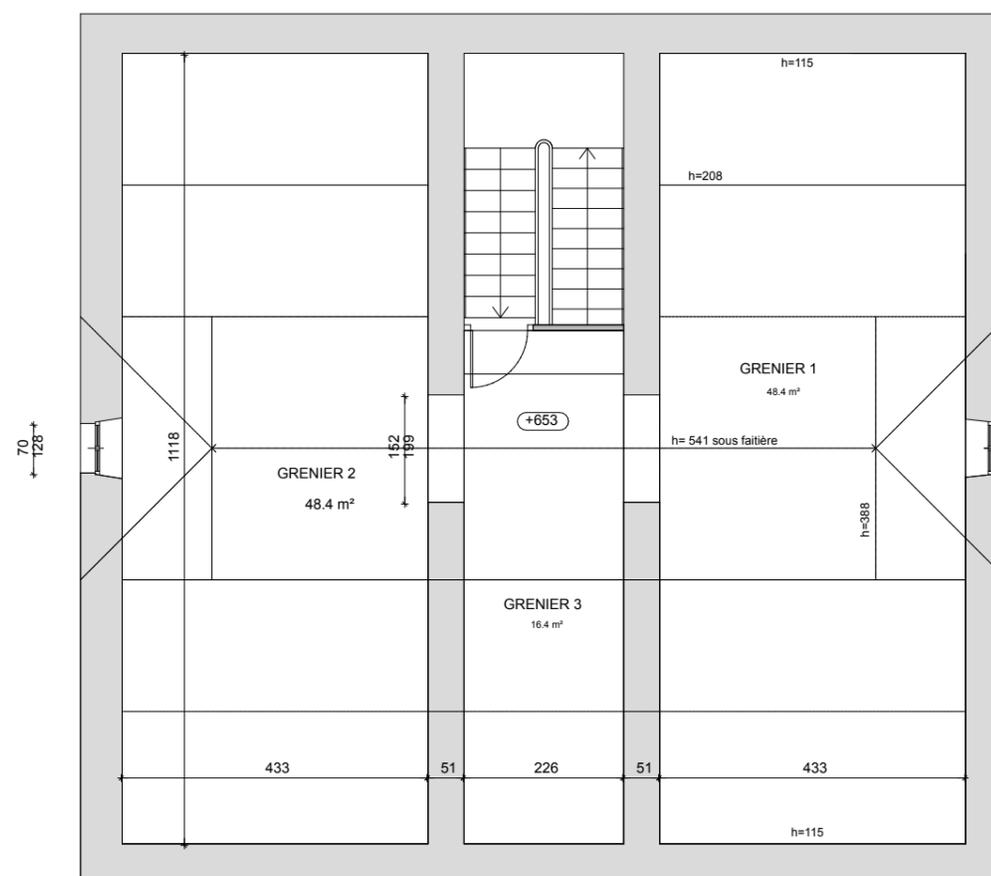

**COMBLES**

